



PŮDORYS 2.NP

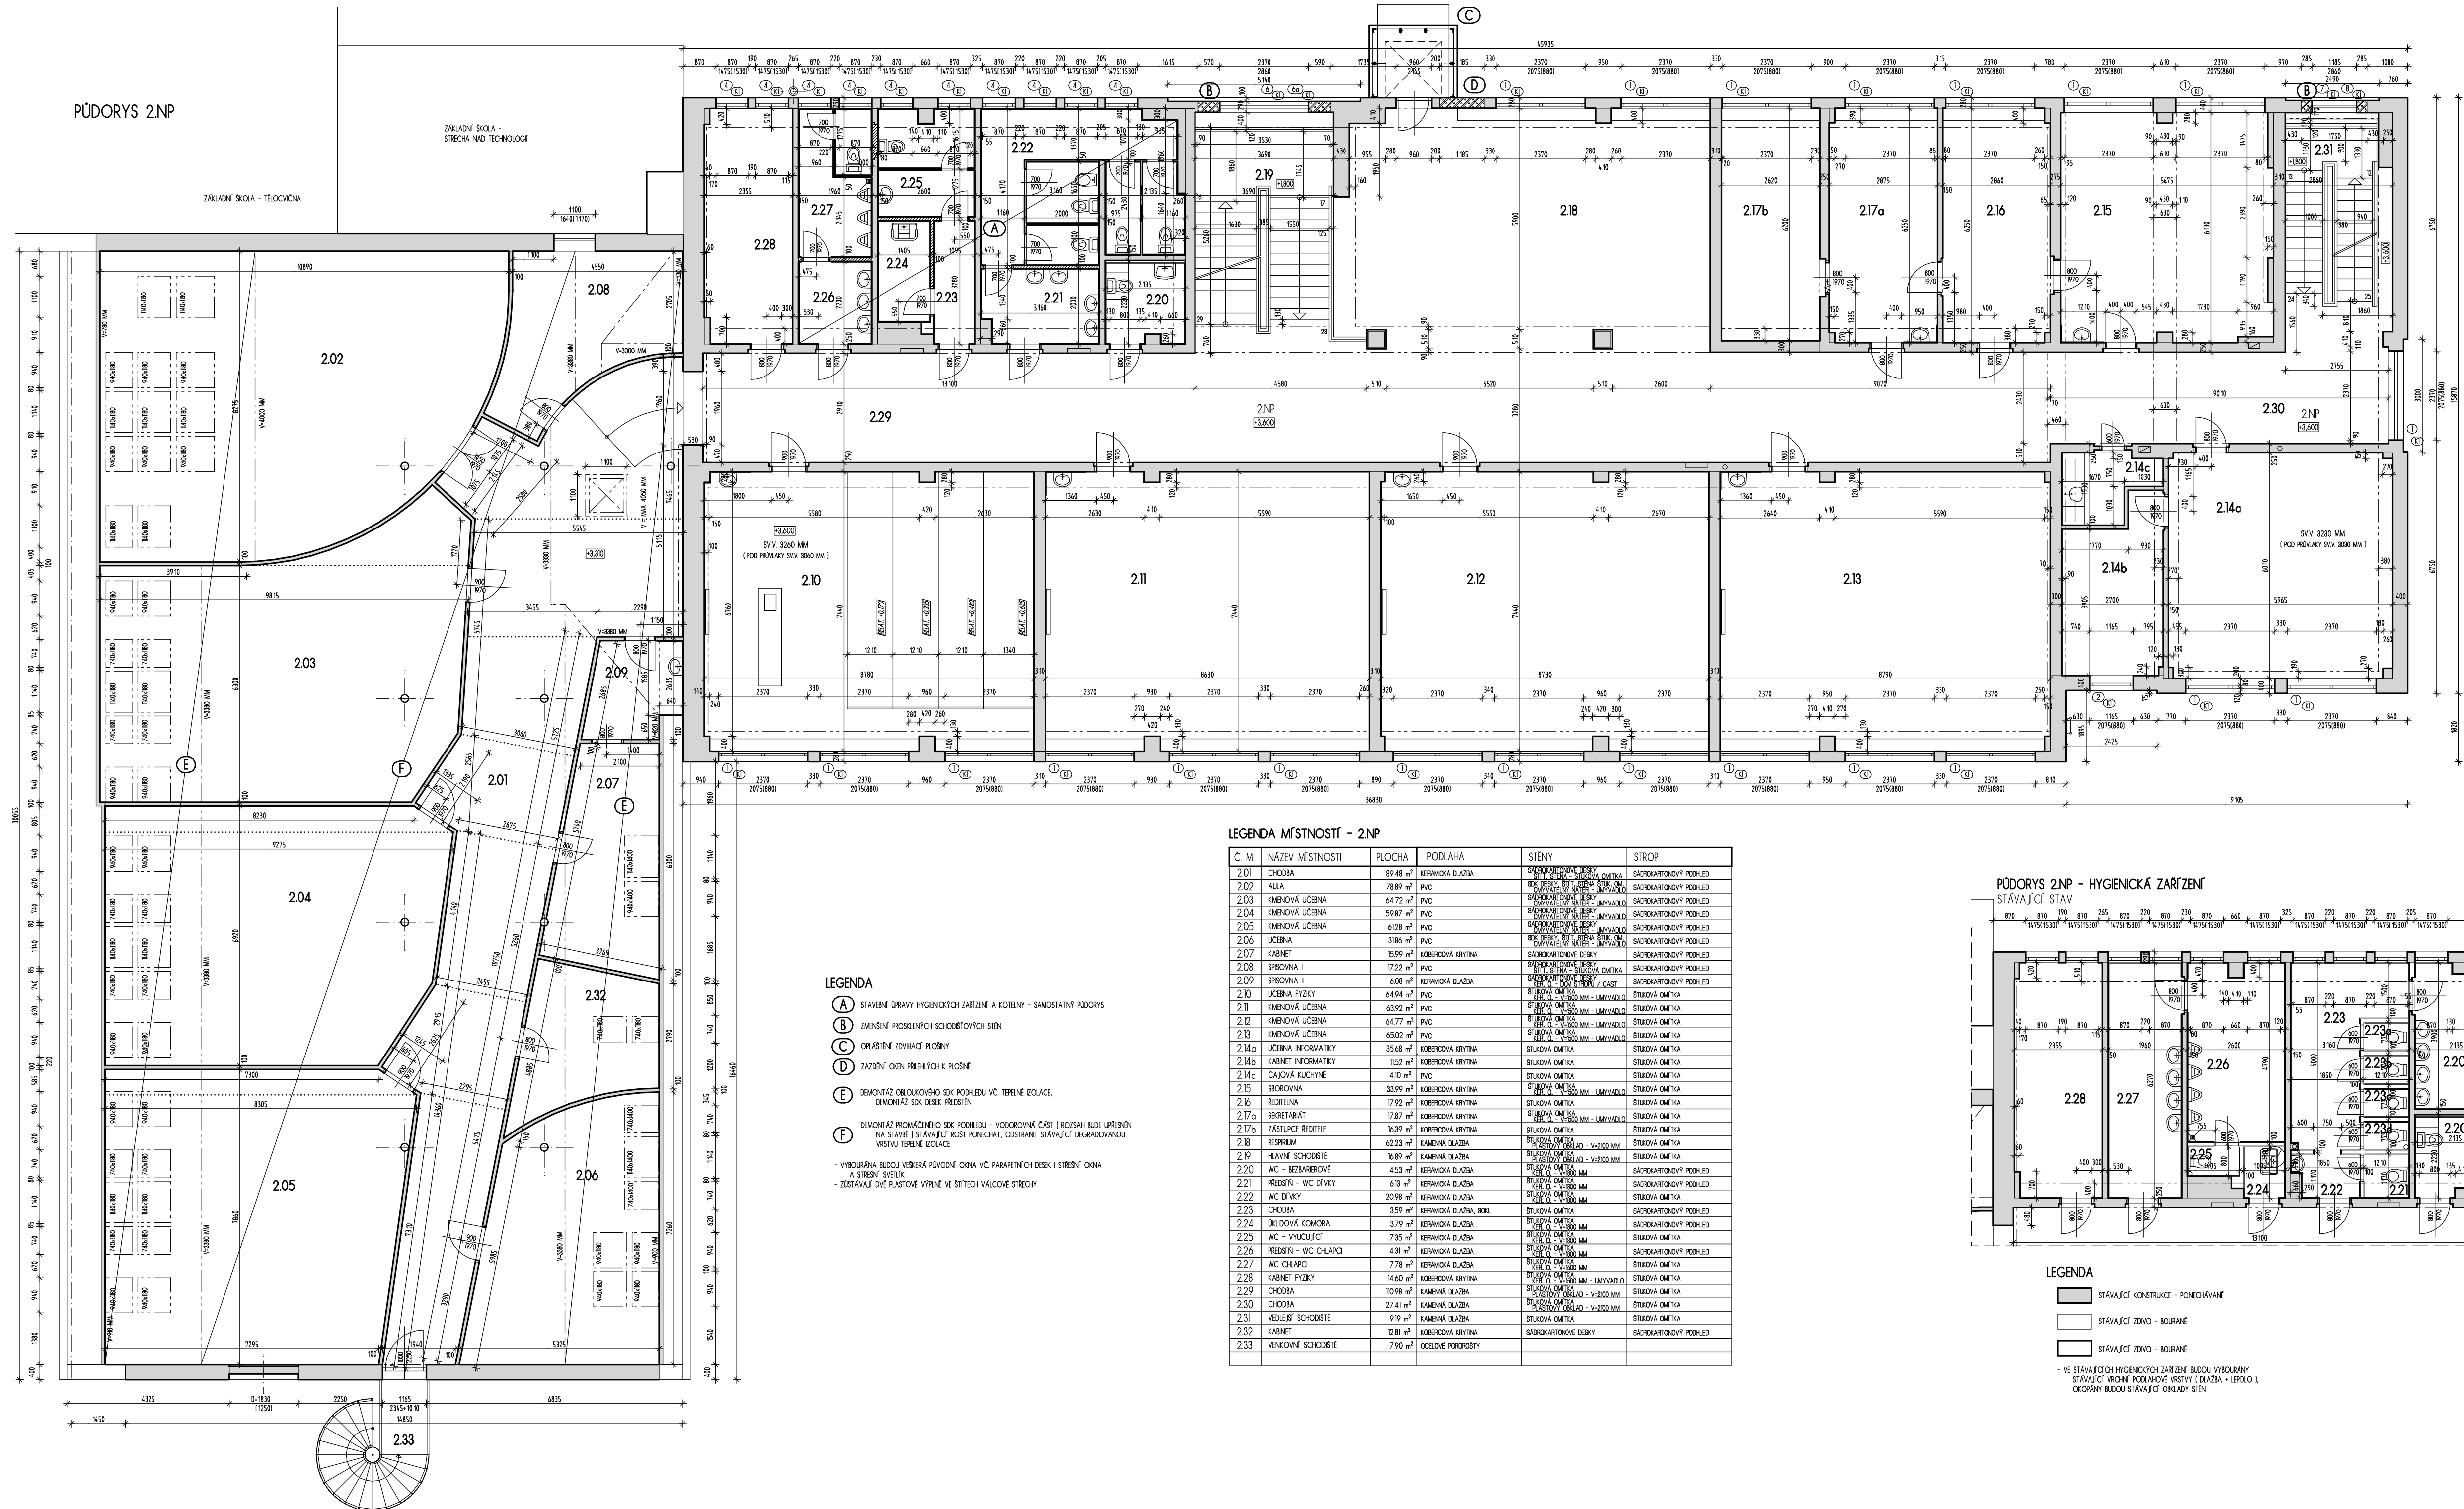

PŮDORYS 2.NP - HYGIENICKÁ ZAŘÍZENÍ
NAVRŽENÝ STAV

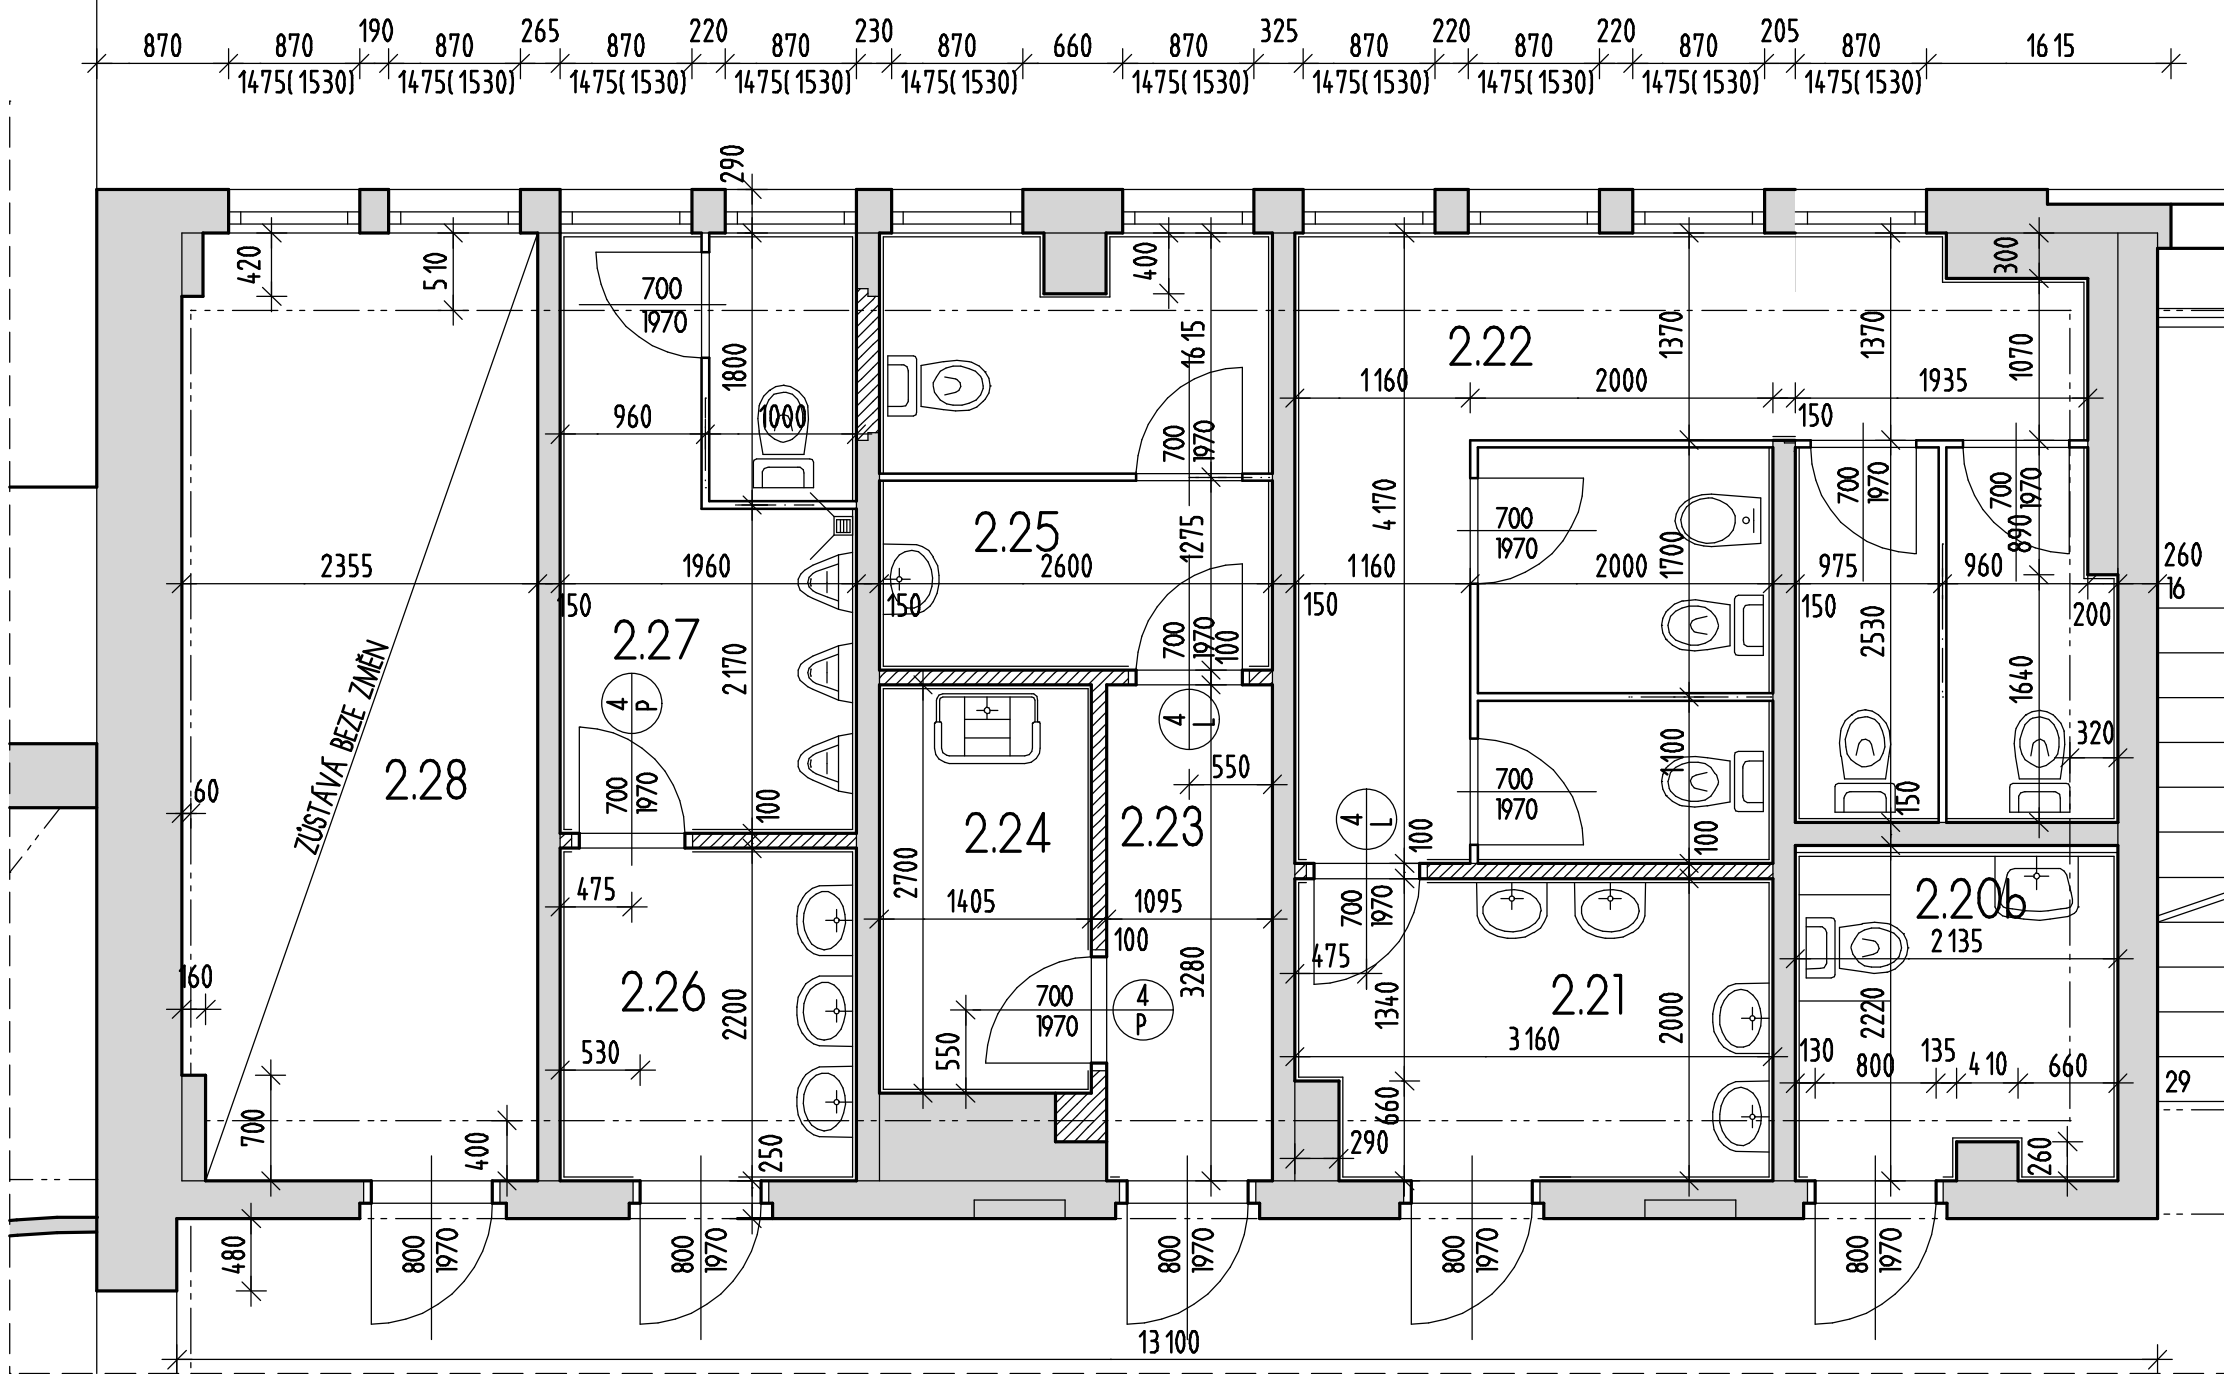


LEGENDA

- STÁVAJÍCÍ KONSTRUKCE
- NAVRŽENÉ SANITÁRNÍ PŘÍČKY
VIZ SAMOSTATNÁ PŘÍLOHA
- NAVRŽENÉ PŘÍČKY Z PŘESNÝCH TVARNIC YTONG
TL. 100 - 150 MM

NAVRŽENÁ PODLAHA 2.NP
- KERAMICKÁ DLAŽBA, LEPIDLO 12 MM
- HYDROSTERKA, VYROVNÁVACÍ VRSTVA
STÁVAJÍCÍ VRSTVY PODLAHY A STROPU

PŮDORYS 2.NP - HYGIENICKÁ ZAŘÍZENÍ
STÁVAJÍCÍ STAV

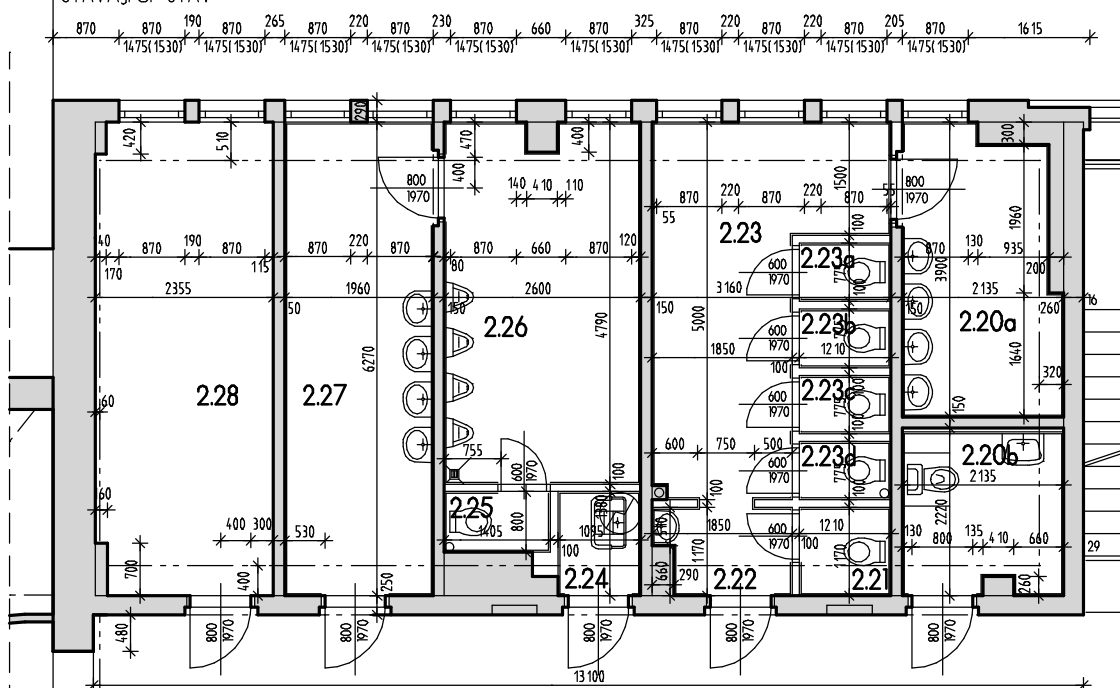

LEGENDA

- STÁVAJÍCÍ KONSTRUKCE - PONECHÁVÁME
- STÁVAJÍCÍ ZDVO - BOUBÁNE
- STÁVAJÍCÍ ZDVO - BOUBÁNE

- VE STÁVAJÍCÍCH HYGIENICKÝCH ZAŘÍZENÍCH BUDOU VYROBĚNY
STÁVAJÍCÍ BUDOVY PODLAHOVÉ VESTY (DLAŽBA - LEPIDLO L
OKOPÁNÝ BUDOVY STÁVAJÍCÍ OKLADY STĚN)

LEGENDA MÍSTNOSTÍ - 2.NP

Č. M.	NÁZEV MÍSTNOSTI	PLOCHA	PODLAHA	STĚNY	STROP
2.01	CHODBA	89,48 m²	KERAMICKÁ DLAŽBA	STŘEDNĚ POKRYTÉ DESKY	SÁDKOKARTONOVÝ PODKLAD
2.02	AULA	78,89 m²	PVC	SÁDKOKARTONOVÝ PODKLAD	SÁDKOKARTONOVÝ PODKLAD
2.03	KMENOVÁ UČEBNA	64,72 m²	PVC	SÁDKOKARTONOVÝ PODKLAD	SÁDKOKARTONOVÝ PODKLAD
2.04	KMENOVÁ UČEBNA	59,87 m²	PVC	SÁDKOKARTONOVÝ PODKLAD	SÁDKOKARTONOVÝ PODKLAD
2.05	KMENOVÁ UČEBNA	61,28 m²	PVC	SÁDKOKARTONOVÝ PODKLAD	SÁDKOKARTONOVÝ PODKLAD
2.06	UCEBNA	31,86 m²	PVC	SÁDKOKARTONOVÝ PODKLAD	SÁDKOKARTONOVÝ PODKLAD
2.07	KABINET	15,99 m²	KOBROVÁ KRYTINA	SÁDKOKARTONOVÝ PODKLAD	SÁDKOKARTONOVÝ PODKLAD
2.08	SPRCHOVNA I	17,22 m²	PVC	SÁDKOKARTONOVÝ PODKLAD	SÁDKOKARTONOVÝ PODKLAD
2.09	SPRCHOVNA II	6,08 m²	KERAMICKÁ DLAŽBA	SÁDKOKARTONOVÝ PODKLAD	SÁDKOKARTONOVÝ PODKLAD
2.10	UCEBNA FYZIKY	64,64 m²	PVC	SÁDKOKARTONOVÝ PODKLAD	SÁDKOKARTONOVÝ PODKLAD
2.11	KMENOVÁ UČEBNA	63,92 m²	PVC	SÁDKOKARTONOVÝ PODKLAD	SÁDKOKARTONOVÝ PODKLAD
2.12	KMENOVÁ UČEBNA	64,77 m²	PVC	SÁDKOKARTONOVÝ PODKLAD	SÁDKOKARTONOVÝ PODKLAD
2.13	KMENOVÁ UČEBNA	65,02 m²	PVC	SÁDKOKARTONOVÝ PODKLAD	SÁDKOKARTONOVÝ PODKLAD
2.14a	UCEBNA INFORMATIKY	35,68 m²	KOBROVÁ KRYTINA	STUKOVÁ OMÍTKA	STUKOVÁ OMÍTKA
2.14b	KABINET INFORMATIKY	11,52 m²	KOBROVÁ KRYTINA	STUKOVÁ OMÍTKA	STUKOVÁ OMÍTKA
2.14c	KAJOVNA KUCHYNĚ	4,10 m²	PVC	STUKOVÁ OMÍTKA	STUKOVÁ OMÍTKA
2.15	SKLADOVNA	33,29 m²	KOBROVÁ KRYTINA	STUKOVÁ OMÍTKA	STUKOVÁ OMÍTKA
2.16	RESTOLNA	17,92 m²	KOBROVÁ KRYTINA	STUKOVÁ OMÍTKA	STUKOVÁ OMÍTKA
2.17a	SEKRETARIAT	17,87 m²	KOBROVÁ KRYTINA	STUKOVÁ OMÍTKA	STUKOVÁ OMÍTKA
2.17b	ZÁSTUPCE ŘEDITELE	16,39 m²	KOBROVÁ KRYTINA	STUKOVÁ OMÍTKA	STUKOVÁ OMÍTKA
2.18	RESPIRIUM	62,23 m²	KAMENÁ DLAŽBA	STUKOVÁ OMÍTKA	STUKOVÁ OMÍTKA
2.19	HLAVNÍ SCHODIŠTĚ	16,89 m²	KAMENÁ DLAŽBA	STUKOVÁ OMÍTKA	STUKOVÁ OMÍTKA
2.20	WC - BEZBAROVÉ	4,53 m²	KERAMICKÁ DLAŽBA	STUKOVÁ OMÍTKA	SÁDKOKARTONOVÝ PODKLAD
2.21	PŘEDSÍNĚ - WC DÍVKY	6,81 m²	KERAMICKÁ DLAŽBA	STUKOVÁ OMÍTKA	SÁDKOKARTONOVÝ PODKLAD
2.22	WC DÍVKY	20,98 m²	KERAMICKÁ DLAŽBA	STUKOVÁ OMÍTKA	SÁDKOKARTONOVÝ PODKLAD
2.23	CHODBA	3,59 m²	KERAMICKÁ DLAŽBA, SKL.	STUKOVÁ OMÍTKA	SÁDKOKARTONOVÝ PODKLAD
2.24	OKLADOVÁ KOMORA	3,79 m²	KERAMICKÁ DLAŽBA	STUKOVÁ OMÍTKA	SÁDKOKARTONOVÝ PODKLAD
2.25	WC - VYHČUJÍCÍ	7,35 m²	KERAMICKÁ DLAŽBA	STUKOVÁ OMÍTKA	STUKOVÁ OMÍTKA
2.26	PŘEDSÍNĚ - WC CHLAPCI	4,31 m²	KERAMICKÁ DLAŽBA	STUKOVÁ OMÍTKA	SÁDKOKARTONOVÝ PODKLAD
2.27	WC CHLAPCI	7,78 m²	KERAMICKÁ DLAŽBA	STUKOVÁ OMÍTKA	STUKOVÁ OMÍTKA
2.28	KABINET FYZIKY	14,60 m²	KOBROVÁ KRYTINA	STUKOVÁ OMÍTKA	STUKOVÁ OMÍTKA
2.29	CHODBA	10,98 m²	KAMENÁ DLAŽBA	STUKOVÁ OMÍTKA	STUKOVÁ OMÍTKA
2.30	CHODBA	27,41 m²	KAMENÁ DLAŽBA	STUKOVÁ OMÍTKA	STUKOVÁ OMÍTKA
2.31	VEJŠÍ SCHODIŠTĚ	9,91 m²	KAMENÁ DLAŽBA	STUKOVÁ OMÍTKA	STUKOVÁ OMÍTKA
2.32	KABINET	12,81 m²	KOBROVÁ KRYTINA	SÁDKOKARTONOVÉ DESKY	SÁDKOKARTONOVÝ PODKLAD
2.33	VENKOVNÍ SCHODIŠTĚ	7,90 m²	OCELOVÉ PODPORISTY		